


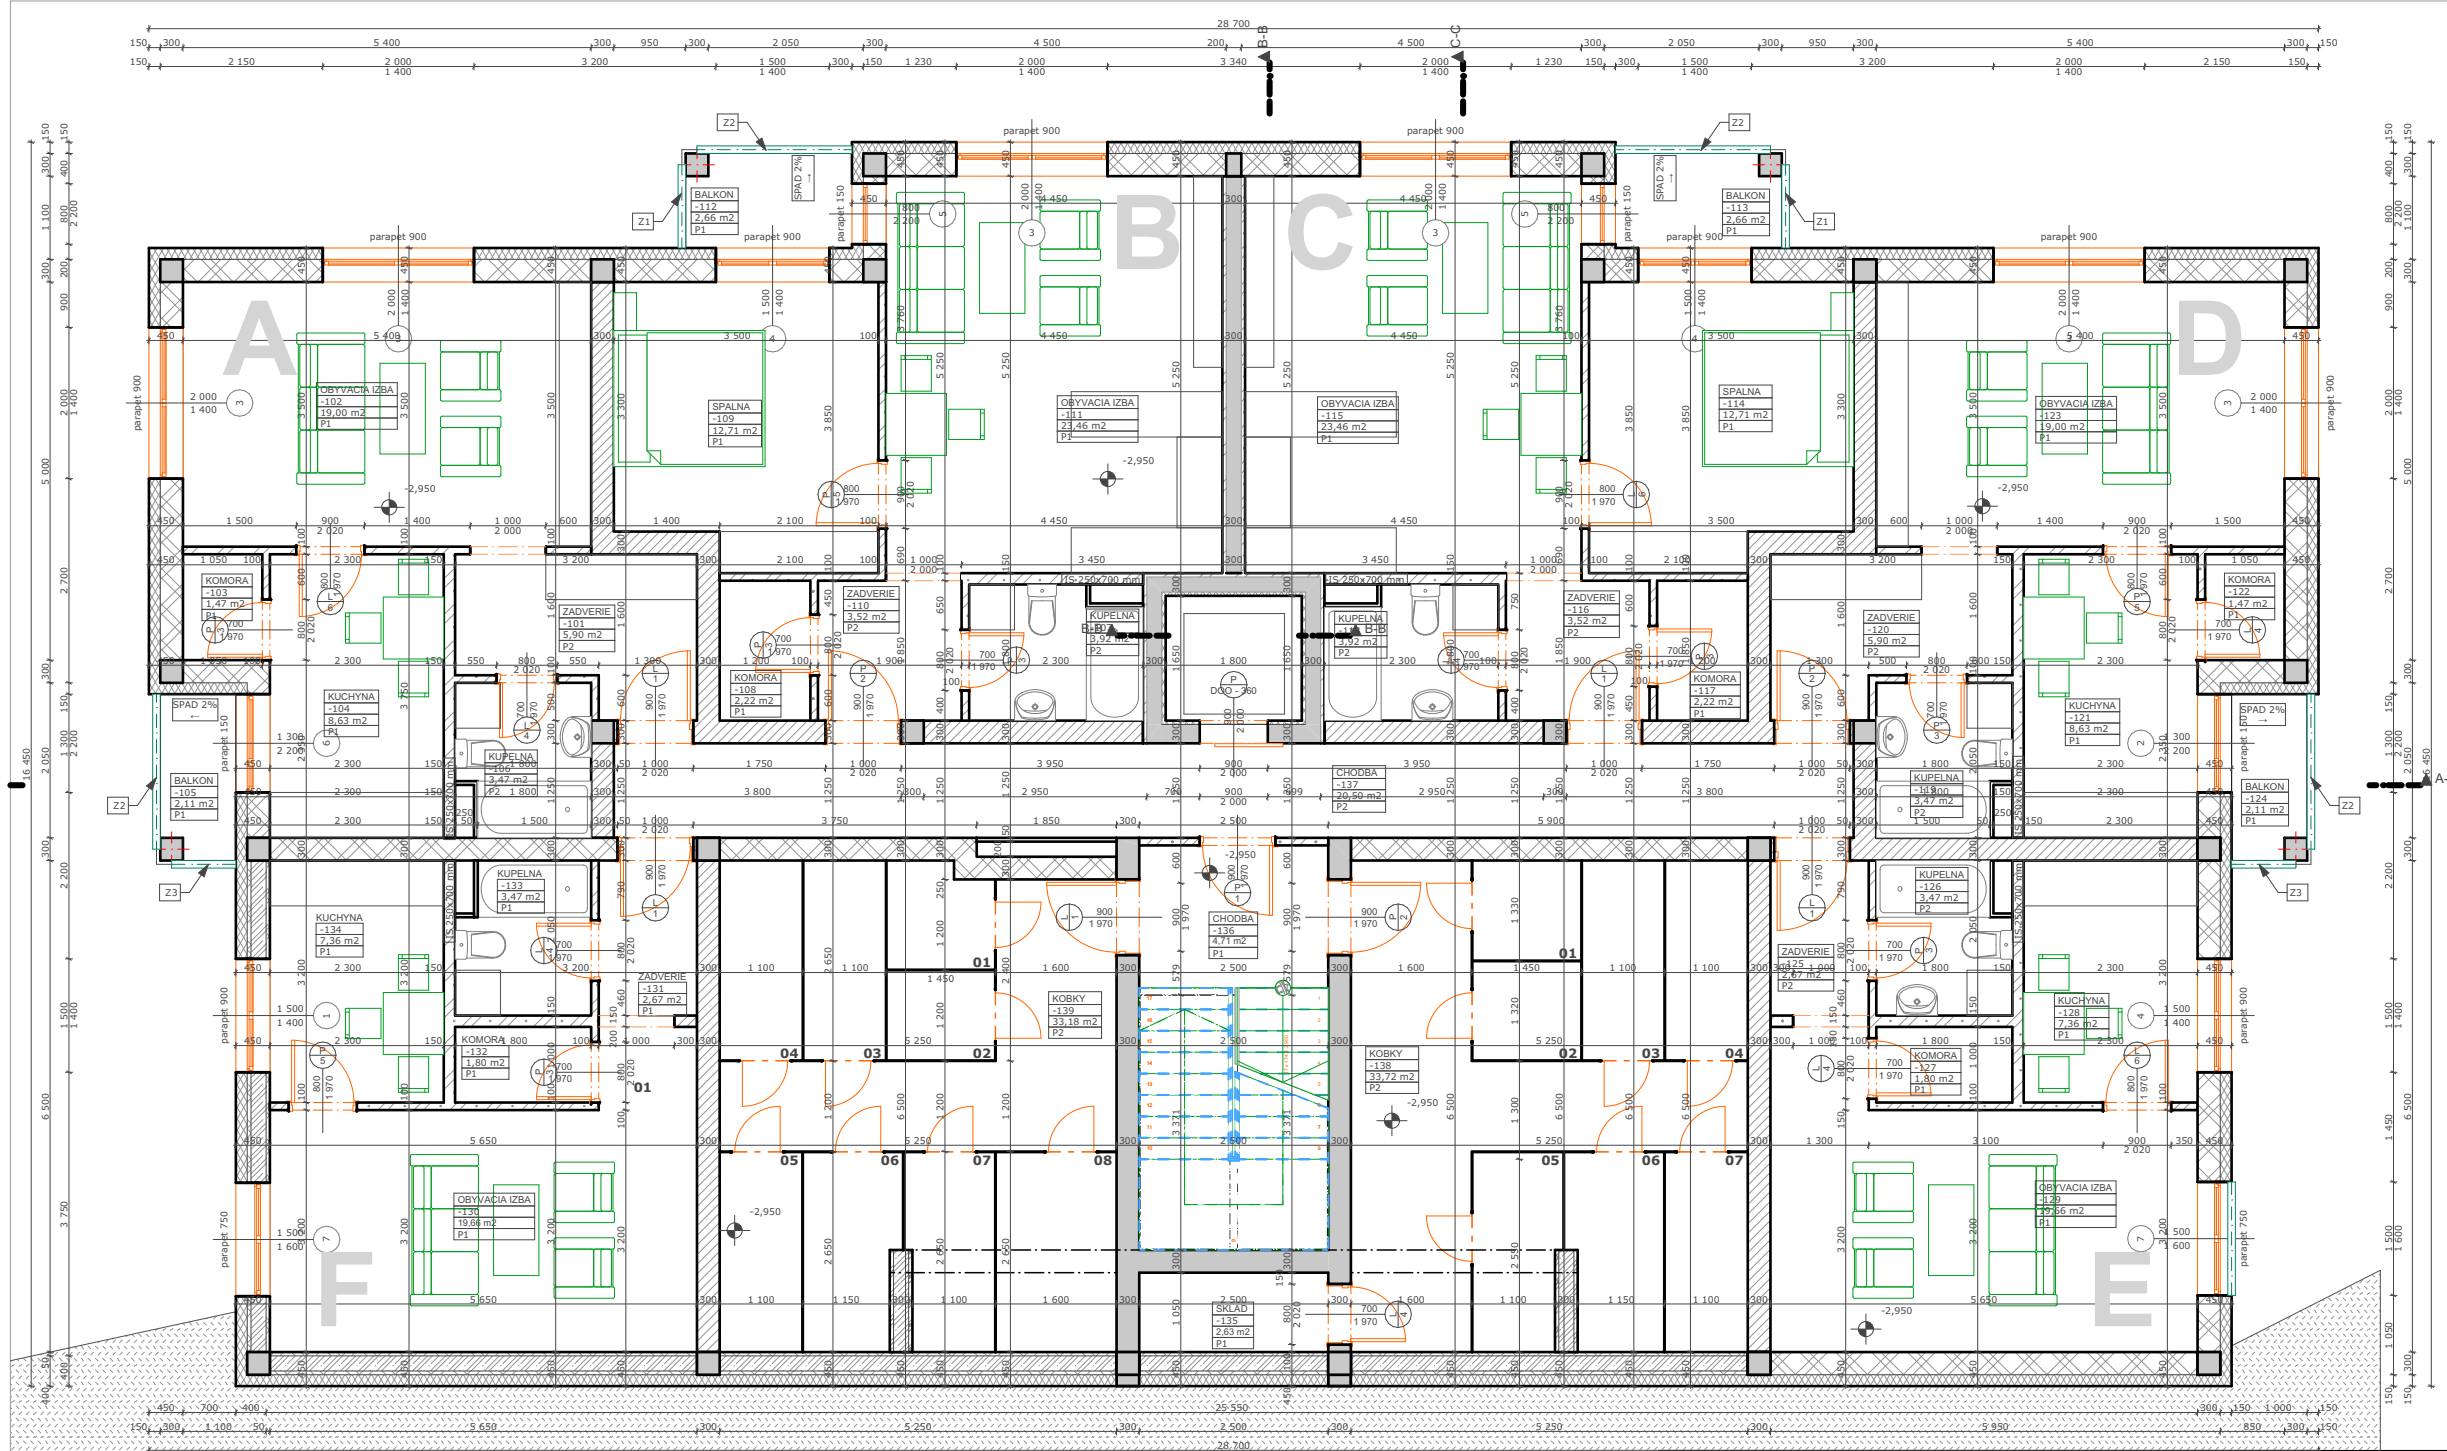

TABULKA MIESTNOSTI NA 1 P P			
ID	OZN.	ÚČEL MIESTNOSTI	PLOCHA (m2)
A	-101	ZADVERIE	5,90
A	-102	OBYVACIA IZBA	19,00
A	-103	KOMORA	1,47
A	-104	KUCHYNA	8,63
A	-105	BALKON	2,11
A	-106	KUPELNA	3,47
			40,58 m²
B	-107	KUPELNA	3,92
B	-108	KOMORA	2,22
B	-109	SPALNA	12,71
B	-110	ZADVERIE	3,52
B	-111	OBYVACIA IZBA	23,46
B	-112	BALKON	2,66
			48,49 m²
C	-113	BALKON	2,66
C	-114	SPALNA	12,71
C	-115	OBYVACIA IZBA	23,46
C	-116	ZADVERIE	3,52
C	-117	KOMORA	2,22
C	-118	KUPELNA	3,92
			48,49 m²
D	-119	KUPELNA	3,47
D	-120	ZADVERIE	5,90
D	-121	KUCHYNA	8,63
D	-122	KOMORA	1,47
D	-123	OBYVACIA IZBA	19,00

TABULKA MIESTNOSTI NA 1 P P			
ID	OZN.	ÚČEL MIESTNOSTI	PLOCHA (m2)
D	-124	BALKON	2,11
			40,58 m²
E	-125	ZADVERIE	2,67
E	-126	KUPELNA	3,47
E	-127	KOMORA	1,80
E	-128	KUCHYNA	7,36
E	-129	OBYVACIA IZBA	19,66
			34,96 m²
F	-130	OBYVACIA IZBA	19,66
F	-131	ZADVERIE	2,67
F	-132	KOMORA	1,80
F	-133	KUPELNA	3,47
F	-134	KUCHYNA	7,36
			34,96 m²
SPOL.PRIEST...	-135	SKLAD	2,63
SPOL.PRIEST...	-136	CHODBA	4,71
SPOL.PRIEST...	-137	CHODBA	20,50
SPOL.PRIEST...	-138	KOBKY	33,72
SPOL.PRIEST...	-139	KOBKY	33,18
			94,74 m²
			342,80 m²

LEGENDA ŠRAFOVANIA MATERIÁLOV

	TEPELNÁ IZOLÁCIA POLYSTYRÉN, ALT.MIN.VATA
	CP 300/150/75
	DEBNIAČE TVÁRNICE DT 300 VYPLNENÉ BETÓNOM
	MURIVO NOSNÉ OBVODOVE - HELUZ FAMILY 2in1 30, hr 300 mm
	MURIVO NOSNÉ VNUTORNE - HELUZ FAMILY 2in1 25, hr. 250 mm
	MURIVO NENOSNE - HELUZ BRUSENA 14, hr.140 mm
	ARMOVANÝ BETÓN
	MURIVO AKUSTICKE - HELUZ AKU 30/33,3 MK,P20
	PROSTÝ BETÓN
	MURIVO Z LOMOVÉHO KAMEŇA
	ŠTRKOVÉ LŮŽKO (MAKADAN)
	NÁSYP ZEMINY
	PŮVODNÁ ZEMINA
	HYDROIZOLÁCIA FATRAFOL

STUPEŇ PD:		PROJEKT PRE STAVEBNÉ POVOLENIE		INVESTOR:	
Parcela	...	NÁZOV A MIESTO STAVBY:		CA -Develop, s.r.o.	
Kat.územie	Čadca	Zmena stavby pred dokončením		Palárikova 76	
AUTOR:	Ing.arch.J.Ondrašina	GENERÁLNY ZHOTOVITEĽ PD:		022 01 Čadca	
		AD-PROJECTION, s.r.o.		IČO: 50 062 191	
		U Hluška 1197			
		022 01 Čadca			
		IČO: 43 802 869			
		DÍČ: 20 224 79987			
		NÁZOV VÝKRESU:		MIERKA:	
		PODORYS 1.P.P.		1 : 100	
		HLAVNÝ PROJEKTANT:		ZODPOVEDNÝ PROJEKTANT:	
		AD-PROJECTION,s.r.o.		Ing.arch.Jaroslav Ondrašina	
		U Hluška 1197		Ing.arch.Jaroslav Ondrašina	
		022 01 Čadca			
		VYPRACOVAL:		STAVEBNÝ OBJEKT:	
				SO 04	
		PROFESIA:		FORMÁT:	
		Architektonicko -		2 x A4	
		stavebné riešenie			
		112211614A A 00A.03		KL.STAVBY	
				ZÁKAZKA	
				PROFESIA	
				ČÍSLO VÝKRESU	

Realizačný projekt nenahrádza výrobnú a dielenskú dokumentáciu zhotoviteľa stavby !!!
TÁTO DOKUMENTÁCIA JE DUŠEVNÝM MAJETKOM AUTOROV A JEJ POUŽITIE PODĽIEHA AUTORSKÉMU ZÁKONU.
PROJEKTOVÁ DOKUMENTÁCIA JE SÚČASŤOU STAVEBNÉHO DIELA A PODĽIEHA ZÁKONU O AUTORSKÝCH PRÁVACH.
PREZENTOVANÉ TECHNICKÉ VÝKRESY A VŠETKY TEXTOVÉ SÚČASTI PROJEKTU DEFINUJÚ DIELO, ALEBO JEHO ČASŤ. Z TOHO TITULU JE PROJEKT DUŠEVNÝM MAJETKOM AUTORA, A PRETO POUŽÍVAŤ, ROZMNOŽOVAŤ A PUBLIKOVAŤ HO MOŽNO IBA SO SÚHLASOM. ZMENY V PROJEKTE MOŽNO VYKONAŤ IBA S PÍSMENNÝM SÚHLASOM AUTOROV!

Licencia programu SIACAD IntelliCAD 6sk , sériové číslo: ics90800549
Licencia programu Artlantis R, reg. číslo: 121011-208774
Licencia programu GRAPHISOFT ARCHICA 14, reg.cislo : 10-6039812